



Data: 03/04/2024 - n. 123456 - Richiedente: Telematico
Totale schede: 1 - Formato di acquisizione: A3(297x420) - Formato stampa richiesto: A4(210x297) - Fattore di scala non utilizzabile

ELABORATO PLANIMETRICO	Compilato da:		Iscritto all'albo: Ingegneri		Prov. Vicenza	N.
Comune di Chiampo	Sezione:	Foglio:	Particella:	Protocollo n. 1234	del 18/07/2018	
Dimostrazione grafica dei subalterni			Tipo Mappale n.	del	Scala 1 : 500	

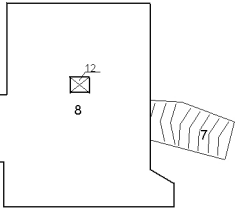

PIANO PRIMO SOTTOSTRADA

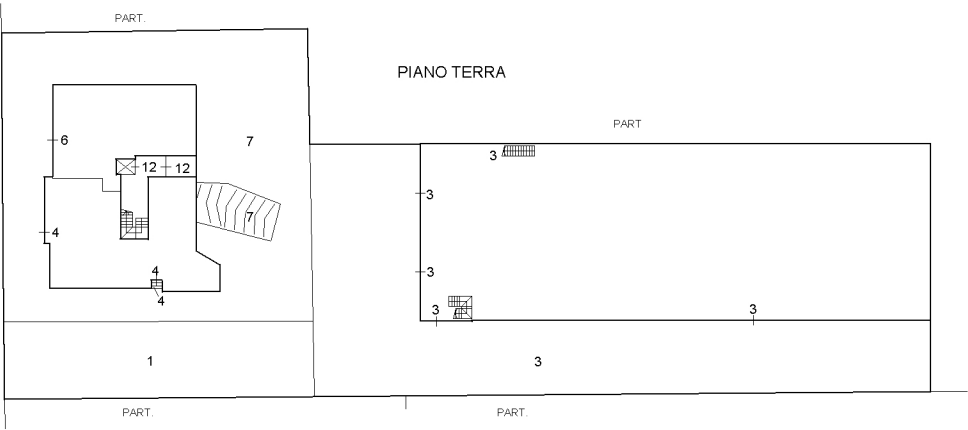

Data: 03/04/2024 - n. 123456 - Richiedente: Telematico